



Vraagprijs
€ 250.000 k.k.

8

VOORSTRAAT

OOLTGENSPLAAT

OVER DE WONING

Gezellig wonen aan de Voorstraat van Ooltgensplaat..

STARTERS OPGELET!

Deze leuke tussenwoning biedt alles wat je wenst. De woning is netjes onderhouden en zelfs voorzien van een nieuw geïsoleerd dak.

Een droom van een woning met een leuke indeling!

Kortom, prettig en comfortabel wonen..!

De woning is keurig onderhouden en geïsoleerd en beschikt zelfs over een energielabel C.

SOORT WONING:
eengezinswoning

ENERGIELABEL:
C

BOUWJAAR:
1915

WOONOPPERVLAKTE:
83 m²

INHOUD:
325 m³

PERCEELOPPERVLAKE:
83 m²



Naast de heerlijke woonkamer is een keuken en bijkeuken aanwezig op de begane grond. Op de 1e verdieping heb je 2 slaapkamers en een badkamer met 2e toilet.

Aan de achterzijde bevindt zich de tuin en berging, achterom bereikbaar.

Disclaimer:

De inhoud is met de meeste zorg door LiVastGO samengesteld. Voor eventuele onjuistheden c.q. onvolkomenheden sluit LiVastGO iedere vorm van aansprakelijkheid uit. Evenmin kunnen er rechten aan worden ontleend

OMSCHRIJVING

Indeling:

Begane grond:

Entree/hal (3.27mx0.90), garderobe. Toilet (1.05mx0.90m) met fonteintje. Toegang tot woonkamer.

Ruime woonkamer (ca.10.00mx3.50m). Deze is verbonden met de **L-keuken** (4.25mx1.85m), voorzien van kunststof aanrechtblad, spoelbak, 4-pits gascomfort met afzuigkap en oven.

Het geheel ziet er verzorgd uit!

Bijkeuken (2.80mx2.50m), opstelplaats Cv-ketel (merk Nefit Trendline, bouwjaar 2017), toegang tot patio (2.78mx2.18m).

Extra inpandige ruimte (3.05mx0.90m), toegang tot achtertuin.

Achtertuin (ca.17.50mx1.60m) met ligging op Noordoosten, vijverpartij. De tuin is achterom bereikbaar.

1e verdieping:

Met vaste trap bereikbare 1e verdieping met overloop (2.88mx2.10m), 2 slaapkamers en moderne badkamer met 2e toilet.

Slaapkamer 1 (2.86mx3.25m), ligging voorzijde.

Slaapkamer 2 (4.32mxx3.90m), ligging achterzijde, toegang tot dakterras.

Badkamer (1.28mx1.80m), douche, 2e toilet, wastafel, tegelwerk tot plafond, cv. Het geheel ziet er verzorgd uit!



AlgemeenAlgemeen

De woning is netjes onderhouden en beschikt over houten kozijnen met grotendeels dubbel glas. Nieuw geïsoleerd dak.

Berging ca. 8m² met vliering (ca. 8m²), achterom bereikbaar

U Kiest voor deze woning, omdat:

- * Deze woning een gezellige indeling heeft;
- * Deze woning keurig is onderhouden;
- * Deze woning beschikt over een nieuw geïsoleerd dak.

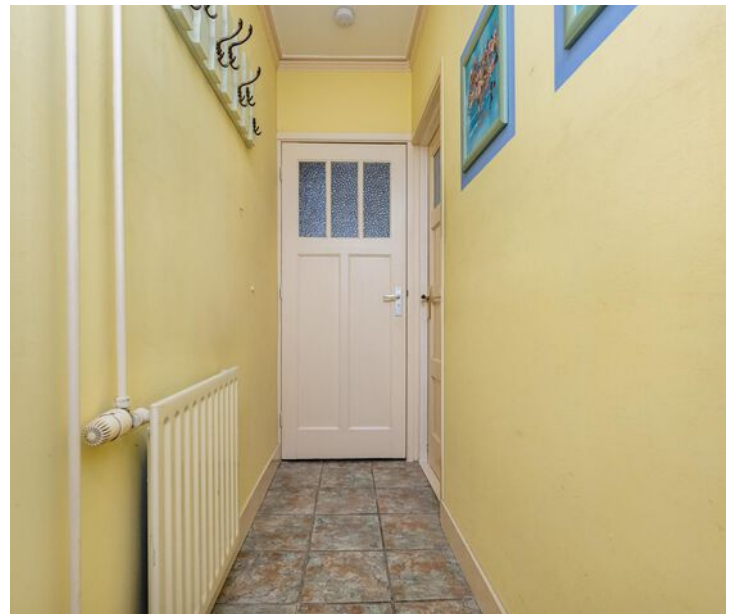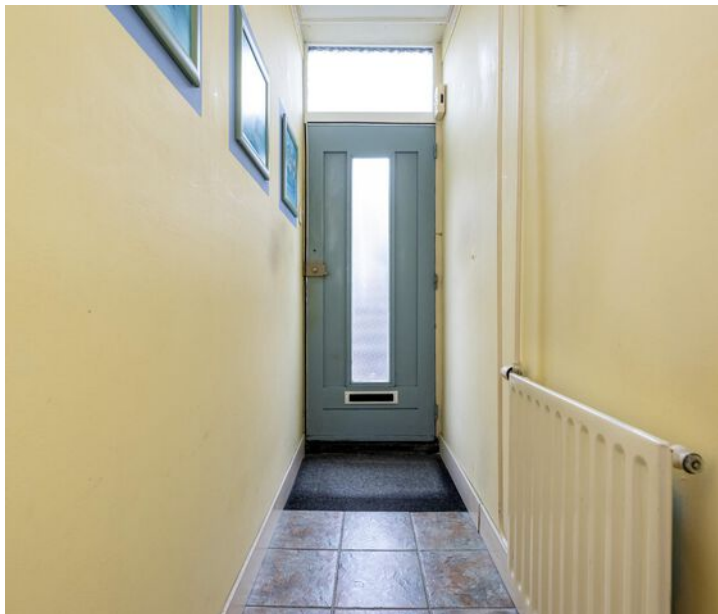





Woon kamer





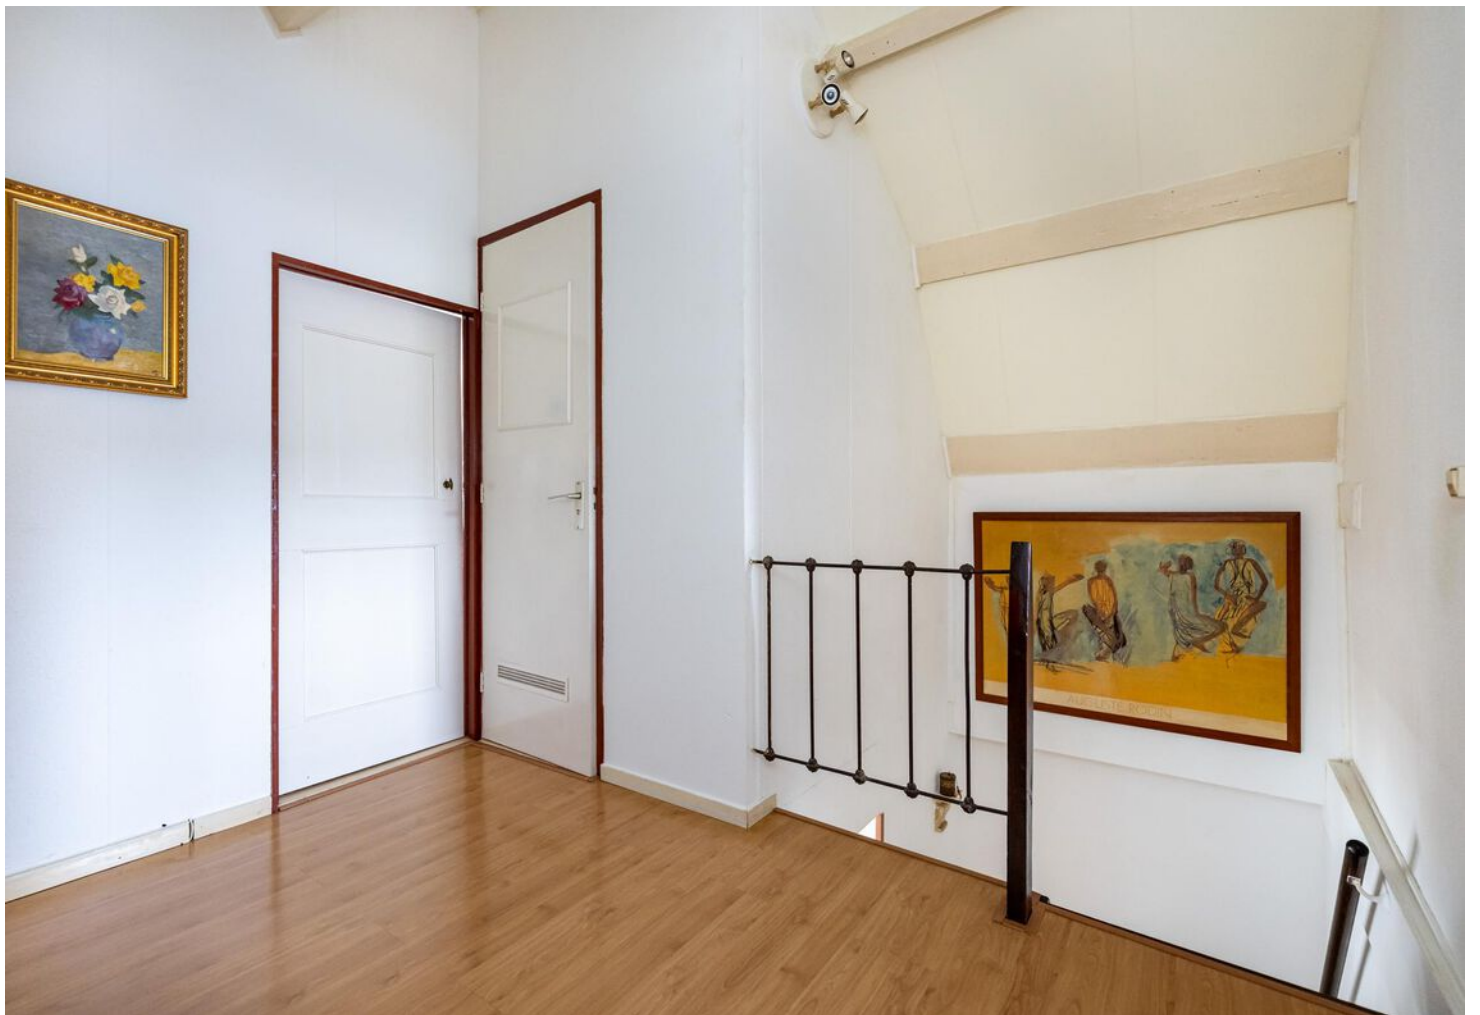



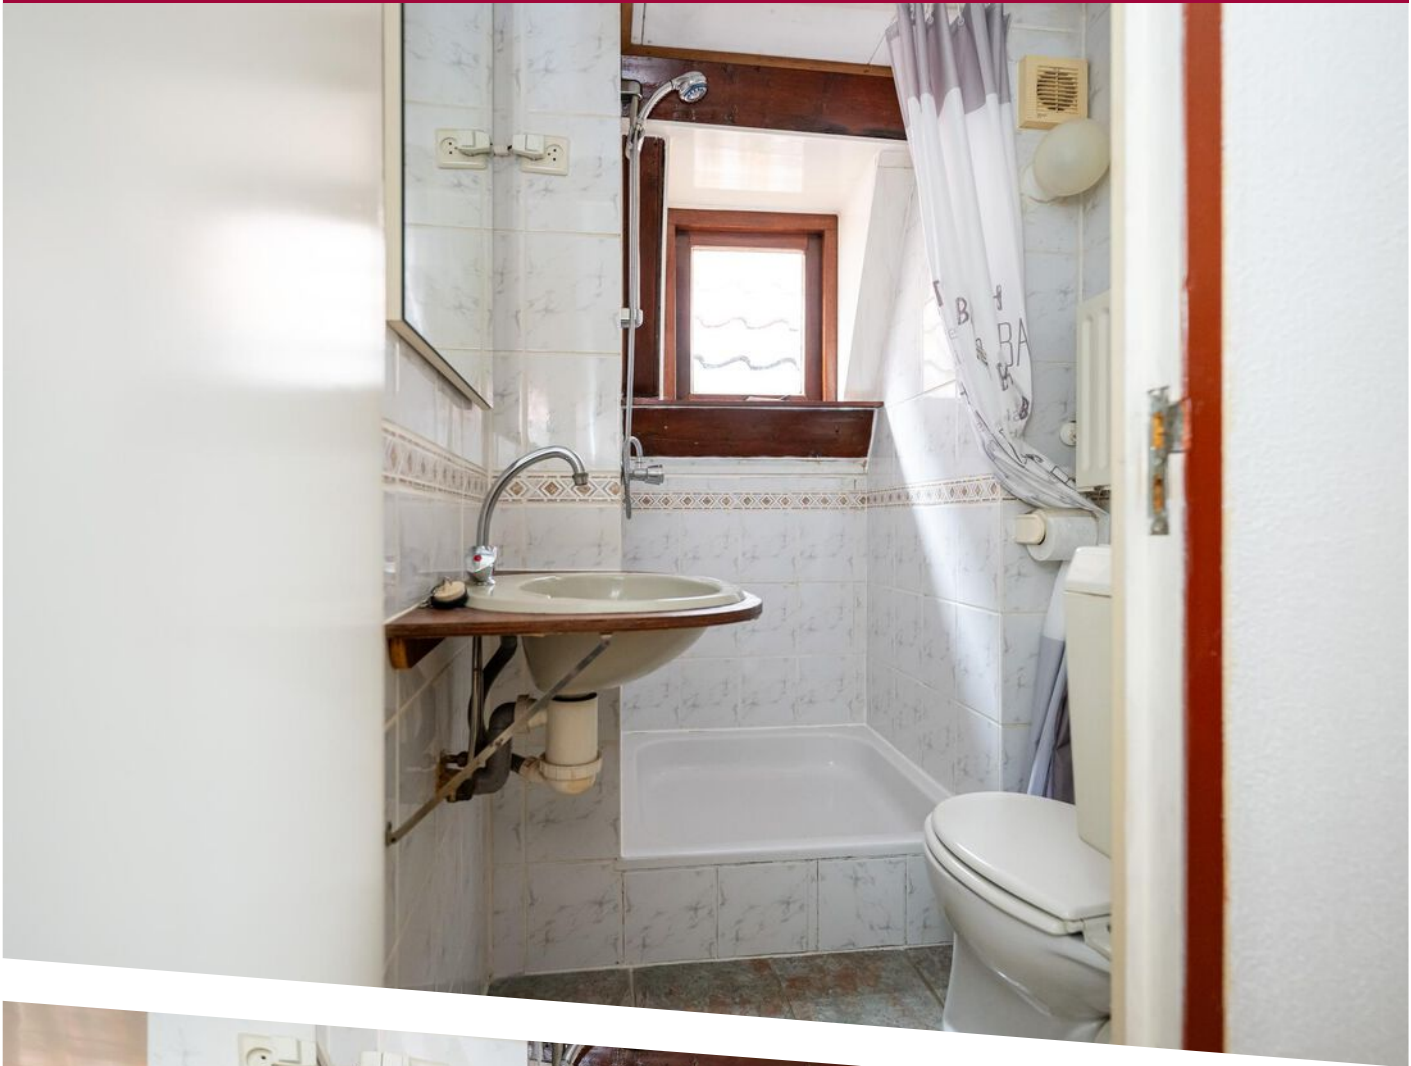









Omgeving



PLATTEGROND

Begane grond


Aan de maatvoering in deze plattegronden kunnen geen rechten worden verleend.
Sanitair en/of keuken zijn globaal ingetekend en kunnen verschillen met de werkelijkheid.
De plattegronden zijn opgesteld voor indicatieve doeleinden.
Ten alle tijden de maten nameten in het werk.



PLATTEGROND

1e verdieping

Aan de maatvoering in deze plattegronden kunnen geen rechten worden verleend.
Sanitair en/of keuken zijn globaal ingetekend en kunnen verschillen met de werkelijkheid.
De plattegronden zijn opgesteld voor indicatieve doeleinden.
Ten alle tijden de maten nameten in het werk.

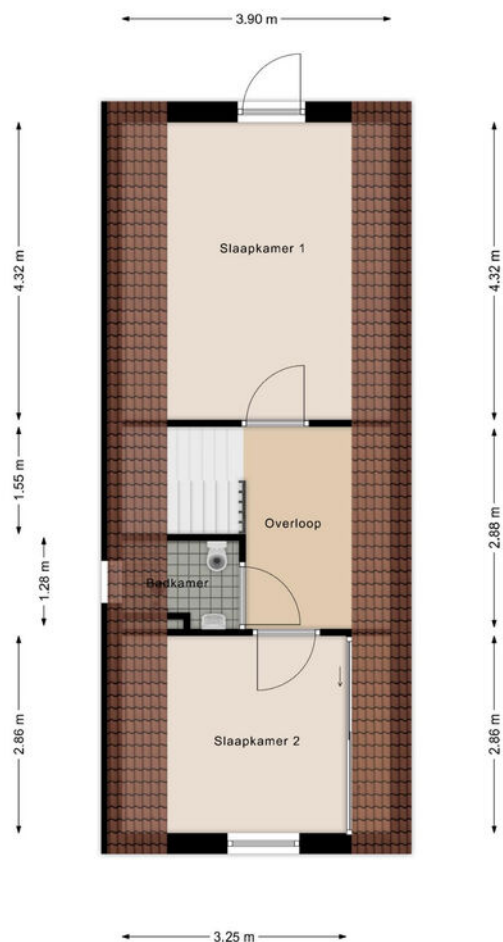

KADASTRALE KAART

Kadastrale kaart

Uw referentie: 111



12345
25

Deze kaart is noordgericht

Perceelnummer

Huisnummer

Vastgestelde kadastrale grens

Voorlopige kadastrale grens

Administratieve kadastrale grens

Bebouwing

Schaal 1: 500

Kadastrale gemeente Ooltgensplaat

Sectie A

Perceel 1443

kadaster



Voor een eensluidend uittreksel, geleverd op 19 december 2023

De bewaarder van het kadaster en de openbare registers


Aan dit uittreksel kunnen geen betrouwbare maten worden ontleend.

De Dienst voor het kadaster en de openbare registers behoudt zich de intellectuele eigendomsrechten voor, waaronder het auteursrecht en het databankenrecht.

LOCATIE OP DE KAART

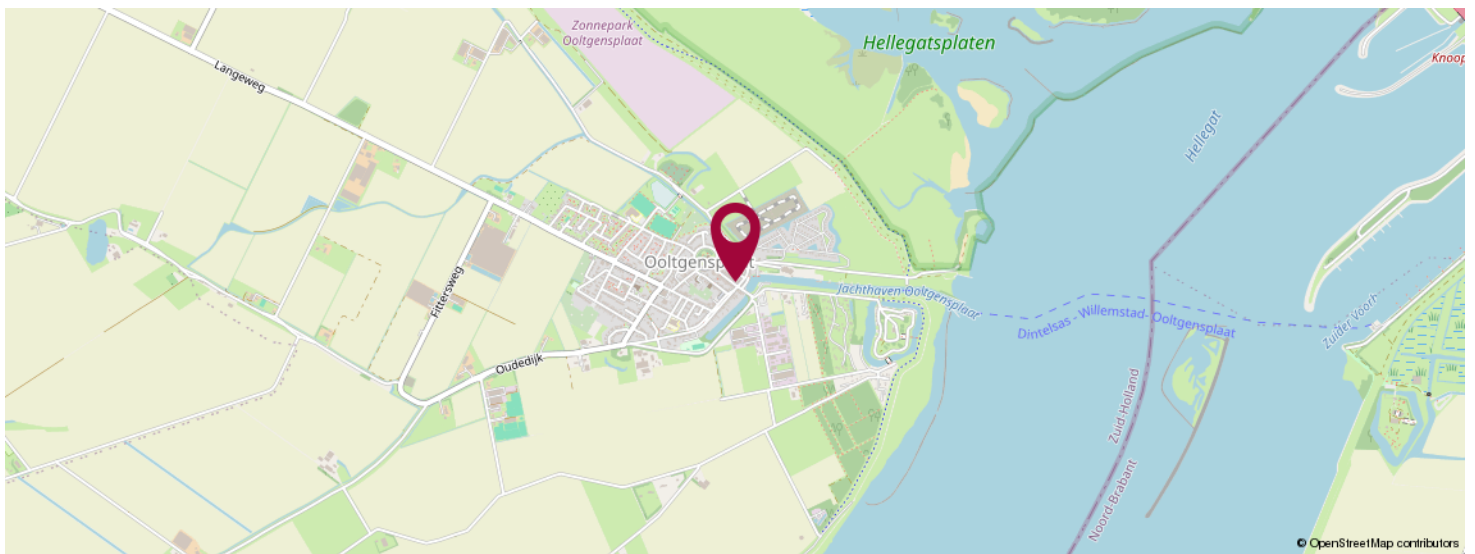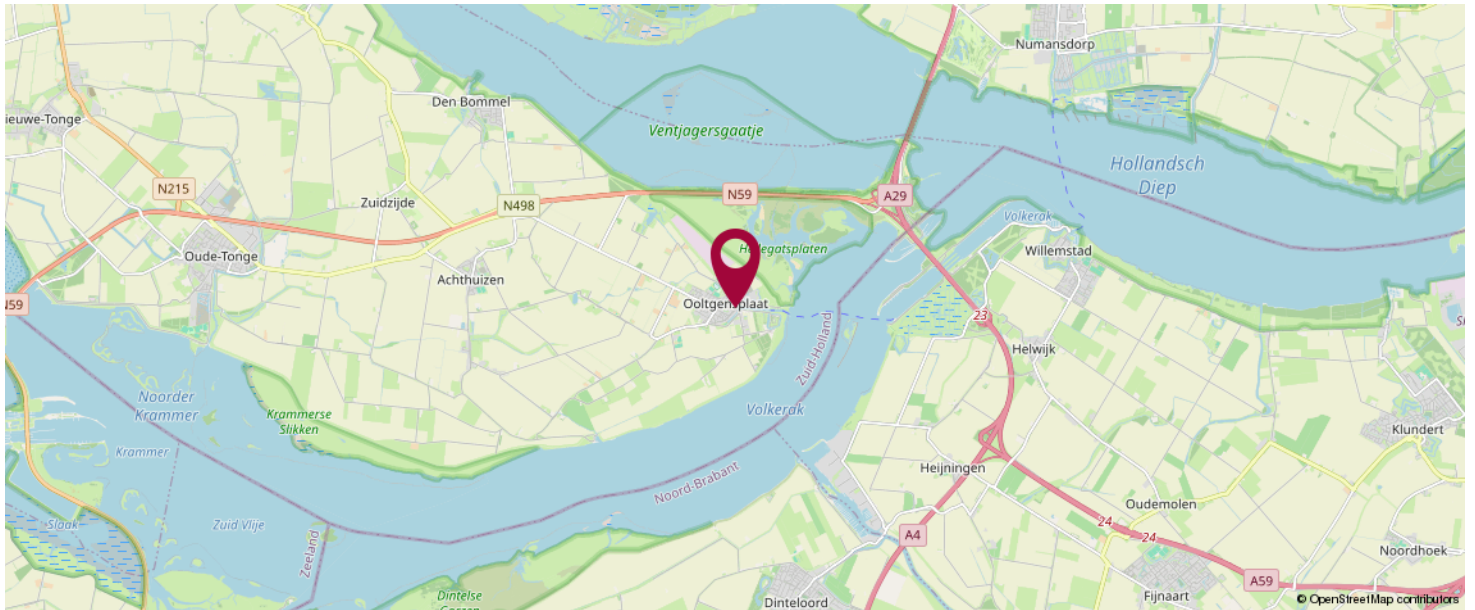

**KOM JIJ HIER
BINNENKORT
WONEN?**

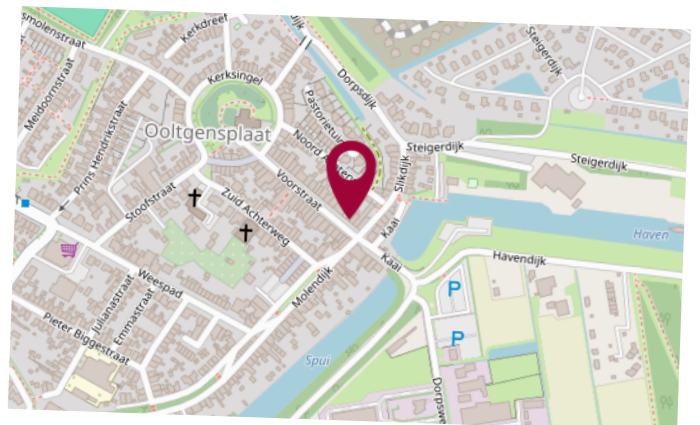



OVER ONS

LiVastGO, uw vernieuwende makelaar van Goeree-Overflakkee e.o. !

LiVastGO makelaardij is sinds 2014 actief op Goeree-Overflakkee. Wij zijn een full-service makelaarskantoor met korte lijnen en persoonlijk contact. Ons kantoor aan de Hoflaan 69 Middelharnis is mooi centraal gelegen en goed bereikbaar voor de klant. Eerlijkheid, duidelijkheid en betrokkenheid zijn onze kernwaarden. Onze klanten waarderen ons met een gemiddelde van een 9,7 (Wie is de beste makelaar). Hier zijn we best trots op.

Met ruim dertig jaar ervaring in het vastgoed heeft Ton van der Linden als makelaar veel bouwkundige en juridische kennis in huis. Samenwerken doe je echter niet alleen. Dineke zijn vrouw is zijn rechterhand, als commercieel medewerker binnendienst is zij de onmisbare kracht achter de schermen. Kwaliteit staat bij haar voorop en zij zet graag een stap extra om de klant tevreden te stellen.

LIJST VAN ZAKEN

	Blijft achter	Gaat mee	Ter overname	NVT
Woning - Interieur				
(Voorzet) openhaard met toebehoren				X
Allesbrander				X
Houtkachel				X
(Gas)kachels				X
Designradiator(en)				X
Radiatorafwerking				X
Verlichting, te weten				
- inbouwspots/dimmers	X			
- opbouwspots/armaturen/lampen/dimmers	X			
- losse (hang)lampen			X	
-				X
-				X
(Losse)kasten, legplanken, te weten				
-	X			
-				X
Raamdecoratie/zonwering binnen, te weten				
- gordijnrails	X			
- gordijnen	X			
- overgordijnen				X
- vitrages	X			
- rolgordijnen	X			
- lamellen				X
- jaloezieën				X
- (losse) horren/rolhorren				X
-				X
-				X

LIJST VAN ZAKEN

	Blijft achter	Gaat mee	Ter overname	NVT
Vloerdecoratie, te weten				
- vloerbedekking	X			
- parketvloer				X
- houten vloer(delen)				X
- laminaat	X			
- plavuizen				X
-				X
-				X
Overig, te weten				
- spiegelwanden				X
- schilderij ophangsysteem				X
-				X
-				X
-				X
-				X
Woning - Keuken				
Keukenblok (met bovenkasten)	X			
Keuken (inbouw)apparatuur, te weten				
- kookplaat	X			
- (gas)fornuis	X			
- afzuigkap	X			
- magnetron		X		
- oven	X			
- combi-oven/combimagnetron		X		
- koelkast		X		
- vriezer				X
- koel-vriescombinatie				X
- vaatwasser				X

LIJST VAN ZAKEN

	Blijft achter	Gaat mee	Ter overname	NVT
- Quooker				X
- koffiezetapparaat				X
-				X
-				X
Keukenaccessories, te weten				
-				X
-				X
-				X
-				X
-				X
-				X
-				X
-				X
-				X
Woning - Sanitair/sauna				
Sauna met toebehoren				X
				X
				X
Toilet met de volgende toebehoren				
- toilet	X			
- toiletrolhouder	X			
- toiletborstel(houder)	X			
- fontein	X			
-				X
-				X
Badkamer met de volgende toebehoren				
- ligbad				X
- jacuzzi/whirlpool				X

LIJST VAN ZAKEN

	Blijft achter	Gaat mee	Ter overname	NVT
- douche (cabine/scherm)	X			
- stoomdouche (cabine)				X
- wastafel	X			
- wastafelmeubel	X			
- planchet	X			
- toiletkast				X
- toilet				X
- toiletrolhouder	X			
- toiletborstel(houder)	X			
-				X
-				X

Woning - Extérieur/installaties/veiligheid/energiebesparing

Schotel/antenne				X
Brievenbus	X			
Kluis				X
(Voordeur)bel	X			
Alarminstallatie				X
(Veiligheids)sloten en overige inbraakpreventie				X
Rookmelders	X			
(Klok)thermostaat	X			
Airconditioning				X
Screens				X
Rolluiken				X
Zonwering buiten				X
Telefoonaansluiting/internetaansluiting				X
Veiligheidsschakelaar wasautomaat				X
Waterslot wasautomaat				X
Zonnepanelen				X

LIJST VAN ZAKEN

	Blijft achter	Gaat mee	Ter overname	NVT
Oplaadpunt elektrische auto				X
				X
				X
				X
				X
				X
Warmwatervoorziening, te weten				
- CV-installatie	X			
- boiler				X
- geiser				X
-				X
-				X
-				X
Isolatievoorzieningen (voorzetramen/ radiatorfolie etc.), te weten				
-				X
-				X
Tuin - Inrichting				
Tuinaanleg/bestrating	X			
Beplanting	X			
				X
Tuin - Verlichting/installaties				
Buitenverlichting	X			
Tijd- of schemerschakelaar/bewegingsmelder				X
				X
Tuin - Bebouwing				

LIJST VAN ZAKEN


	Blijft achter	Gaat mee	Ter overname	NVT
Tuinhuis/buitenberging	X			
Kasten/werkbank in tuinhuis/berging	X			
(Broei)kas				X
				X
				X
Tuin - Overig				
Overige tuin, te weten				
- (sier)hek	X			
- vlaggenmast(houder)	X			
-				X
-				X
Overig - Contracten				
CV: Ja				
Boiler: Nee				
Zonnepanelen: Nee				

BEKIJK DEZE WONING ONLINE!

webpace.yisual.com/voorstraat8



Voorstraat 8, Ooltgensplaat

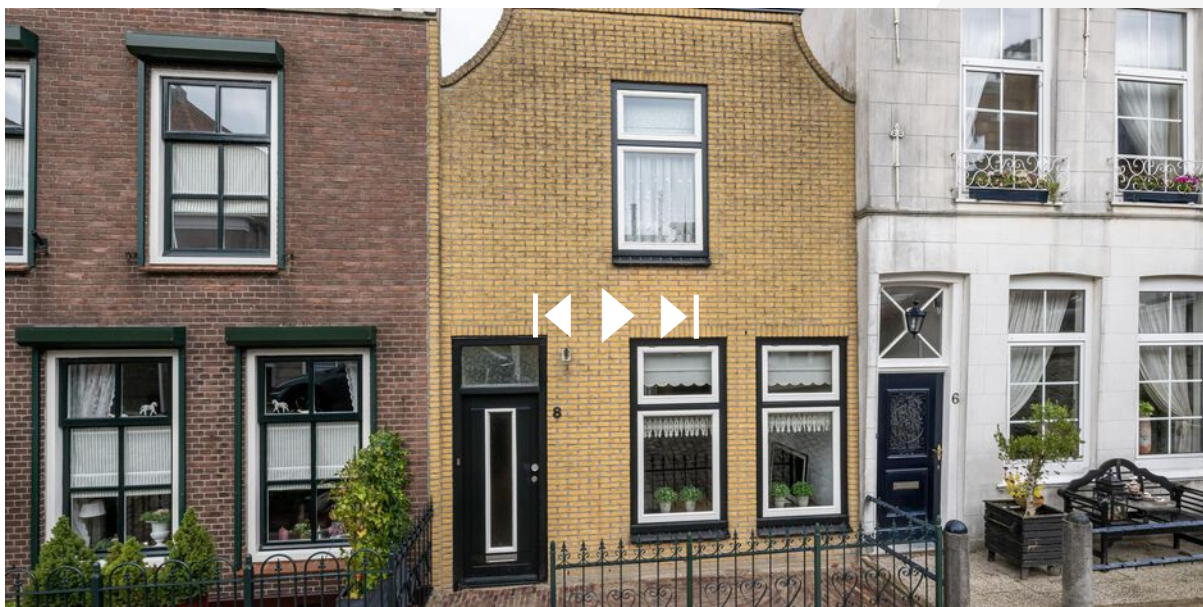

SCAN DEZE CODE EN BEKIJK
DE WONING OP JE MOBIEL!



INTERESSE IN DEZE WONING?



Neem vrijblijvend
contact met ons op!

LiVastGO

Hoflaan 69

3241 GK, Middelhamis

0187 84 92 28

info@livastgo.nl

www.livastgo.nl

LiVastGO
ga voor beter!