Professionals in woning-makelaardij

MIDDEN NEDERLAND MAKELAARS

Te koop



- Fijne eindwoning met 12 zonnepanelen
- Berging en overkapping aanwezig in de achtertuin
- 2 slaapkamers en een ruime zolder

De Wiek 31
Kootwijkerbroek

Scan en bekijk ook de online presentatie van deze woning.

Midden Nederland MAKELAARS

Inhoud



Ruime eindwoning met zonnige tuin op het westen en 12 zonnepanelen!

Welkom aan De Wiek 31 in Kootwijkerbroek! Deze fijne eindwoning combineert een praktische indeling met veel licht, een heerlijke tuin en diverse extra's, waaronder 12 zonnepanelen en twee airco's.



Annemiek Arends RM
Beëdigd makelaar o.g.

Begane grond	4
Eerste verdieping	6
Tweede verdieping	9
Achtertuin	10
Omgeving	11
Plattegronden	12
Kadastrale kaart	18
Onze werkwijze	19
Gratis waardebepaling	20

Video

360°

Dé makelaar van Midden Nederland



De Wiek 31
Kootwijkerbroek

Via de zijentree kom je binnen in de hal, waar zich het separate toilet bevind. Vanuit de hal bereik je de ruime leefruimte. Aan de voorzijde bevinden zich de keuken en eetkamer. De keuken is uitgerust met diverse inbouwapparatuur, waaronder een gasfornuis, koelkast, oven, vaatwasser en afzuigkap.
Aan de achterzijde ligt de sfeervolle woonkamer. Dankzij de grote raampartij en de openslaande deuren staat de woonkamer in directe verbinding met de tuin. De vele ramen zorgen bovendien voor een fijne hoeveelheid daglicht. Hier bevindt zich ook een airco.

Ben jij nieuwsgierig geworden naar deze fijne eindwoning met veel licht, een zonnige tuin en volop mogelijkheden om de ruimte naar eigen wens te benutten? Neem dan contact met ons op!





111 m² | 206 m² | 2 slaapkamers

Begane grond









Persoonlijk onafhankelijk hypotheekadvies?

Kom langs bij MNM Hypotheken!

Begane grond











Eerste verdieping




Eerste verdieping
Via de vaste trap bereik je de overloop met toegang tot twee slaapkamers en de badkamer. Eén van de slaapkamers beschikt over praktische vaste kasten.
De badkamer is compleet uitgevoerd met een inloopdouche, ligbad, toilet en badkamermeubel.


Tweede verdieping
De vaste trap brengt je naar de tweede verdieping. Hier vind je onder andere de aansluiting voor de wasmachine, praktische bergruimte achter de knieschotten en een dakraam dat zorgt voor natuurlijk licht.
Deze verdieping biedt volop mogelijkheden: richt de ruimte bijvoorbeeld in als extra slaapkamer, werkkamer, hobbyruimte of multifunctionele kamer.





Eerste verdieping

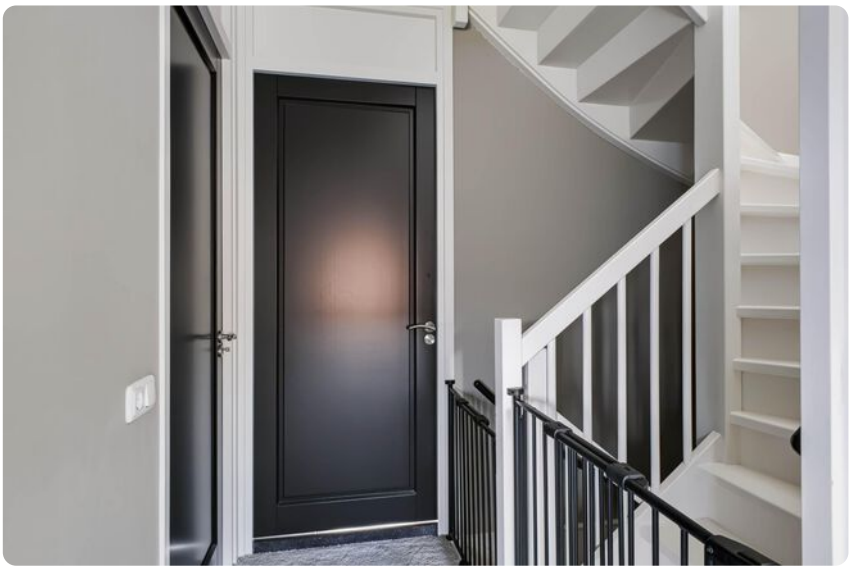

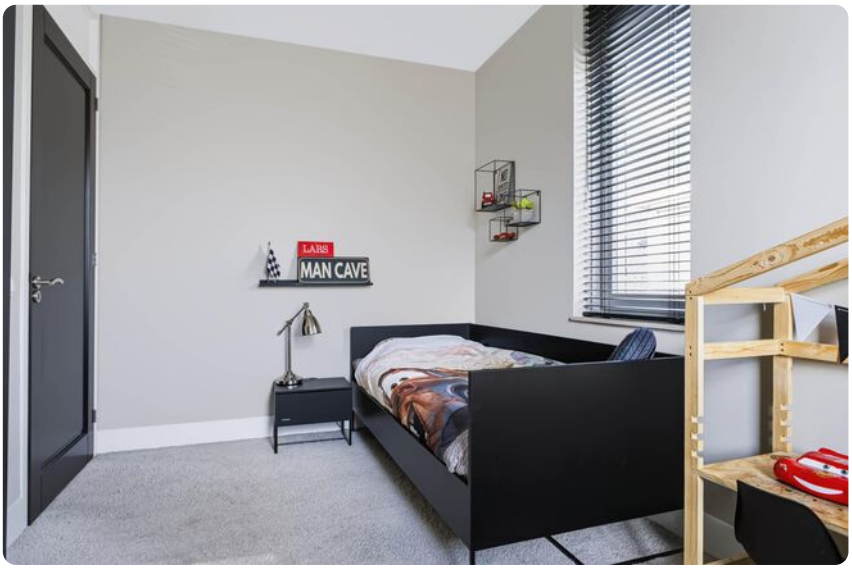



Eerste verdieping







Tweede verdieping





Achtertuin



De tuin is een heerlijke plek om te ontspannen en dankzij de ligging op het westen kun je hier volop van de middag- en avondzon genieten. Direct aan de woning bevindt zich een overkapping, waardoor je ook bij minder mooi weer lekker buiten kunt zitten.
Achter in de tuin staat ook een overkapping met een houten berging, ideaal voor fietsen, tuingereedschap en andere spullen. De vijver geeft de tuin een extra sfeervol element.
Dankzij de zijtuin is de achtertuin bovendien ook gemakkelijk bereikbaar.





Bent u geïnteresseerd in deze woning?

Maak dan snel een afspraak!



Achtertuin





Omgeving








Dé makelaar van Midden Nederland

Plattegrond


De Wiek 31 te Kootwijkerbroek
Begane grond

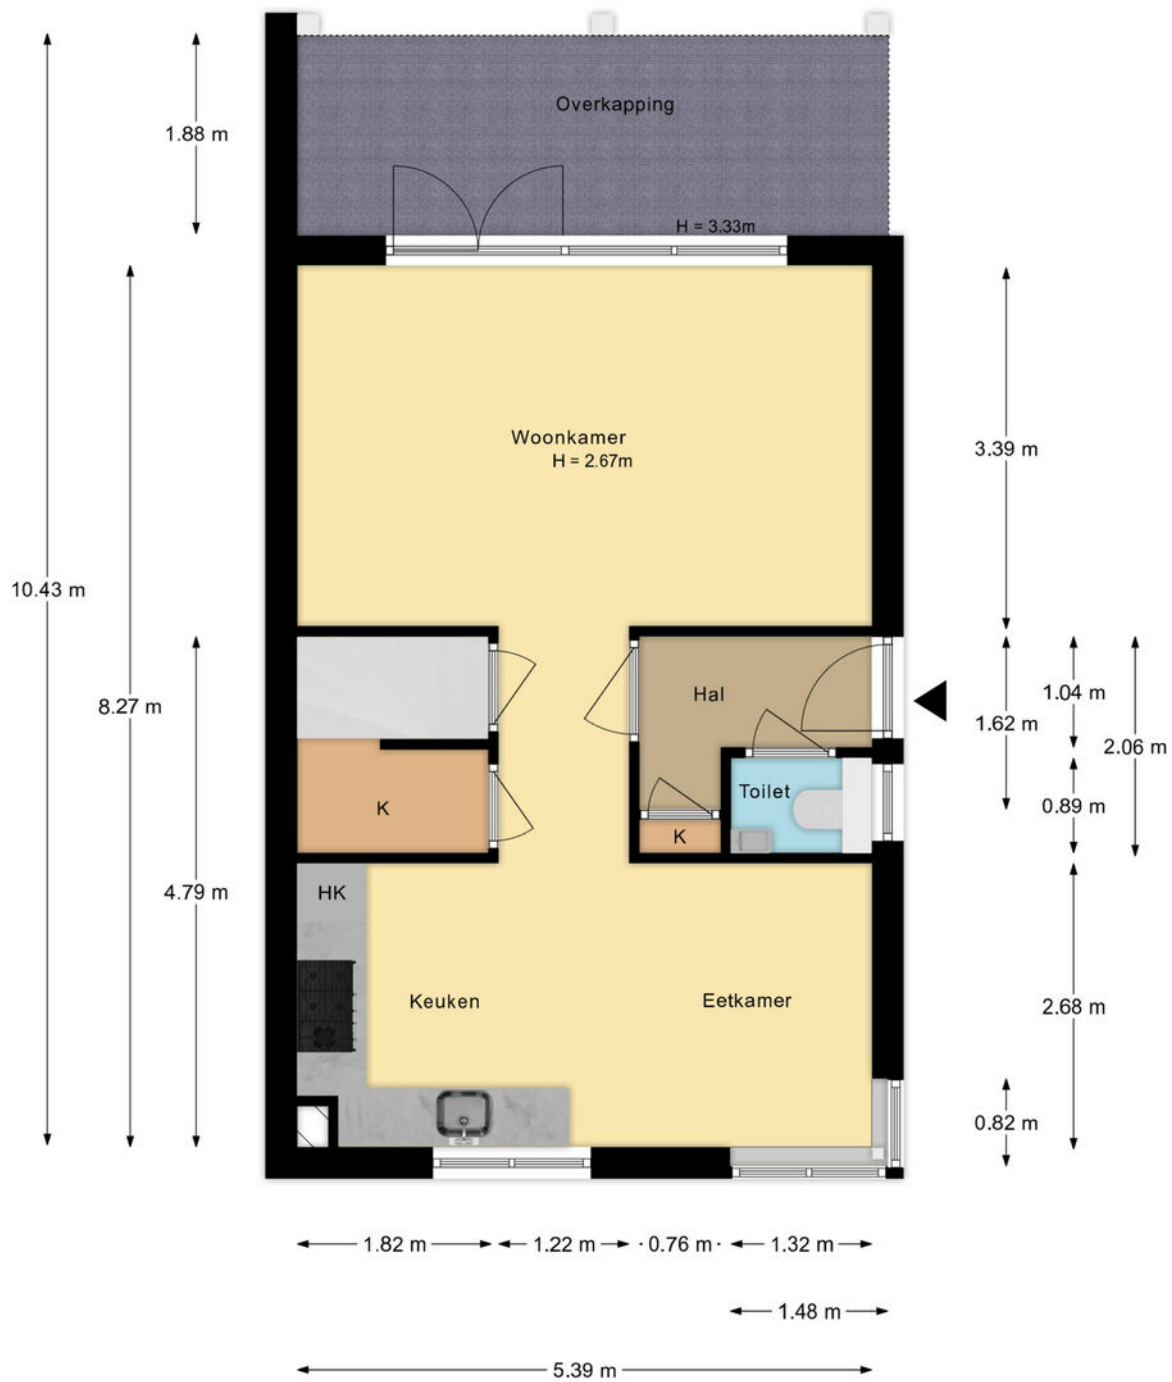

De plattegronden zijn met de grootste zorg samengesteld.
Aan deze plattegronden kunnen geen rechten worden ontleend.

Plattegrond

De Wiek 31 te Kootwijkerbroek
1e verdieping

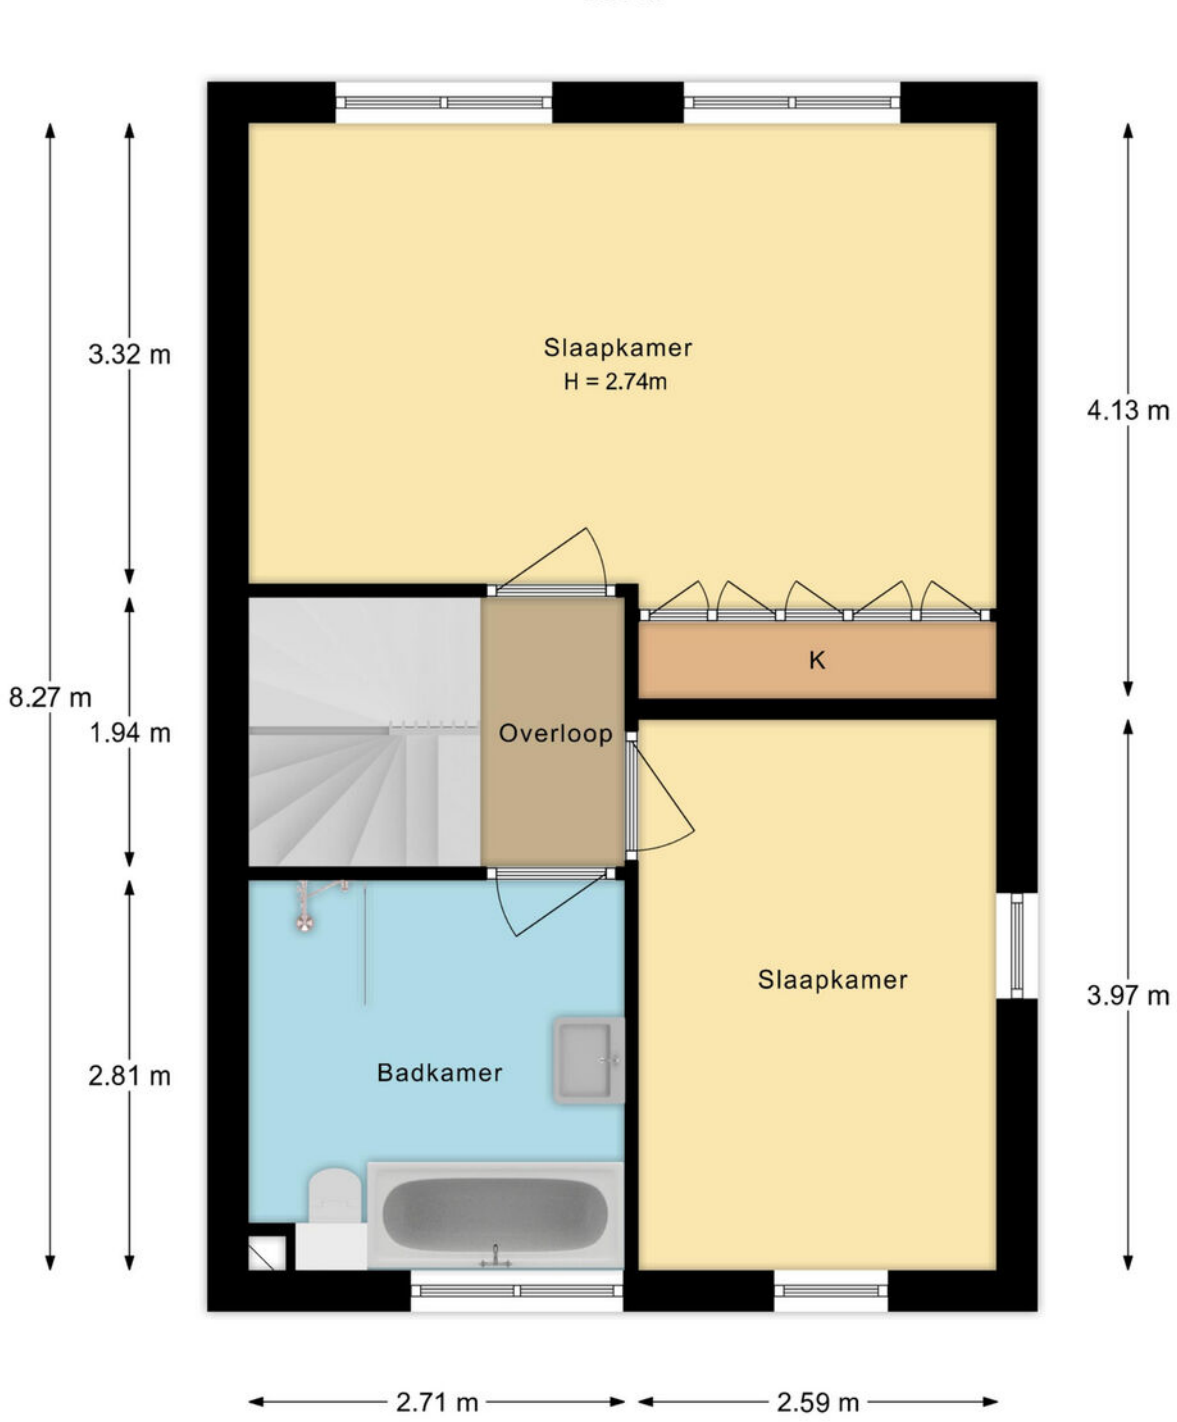


De plattegronden zijn met de grootste zorg samengesteld.
Aan deze plattegronden kunnen geen rechten worden ontleend.

Dé makelaar van Midden Nederland

Plattegrond

De Wiek 31 te Kootwijkerbroek
2e verdieping

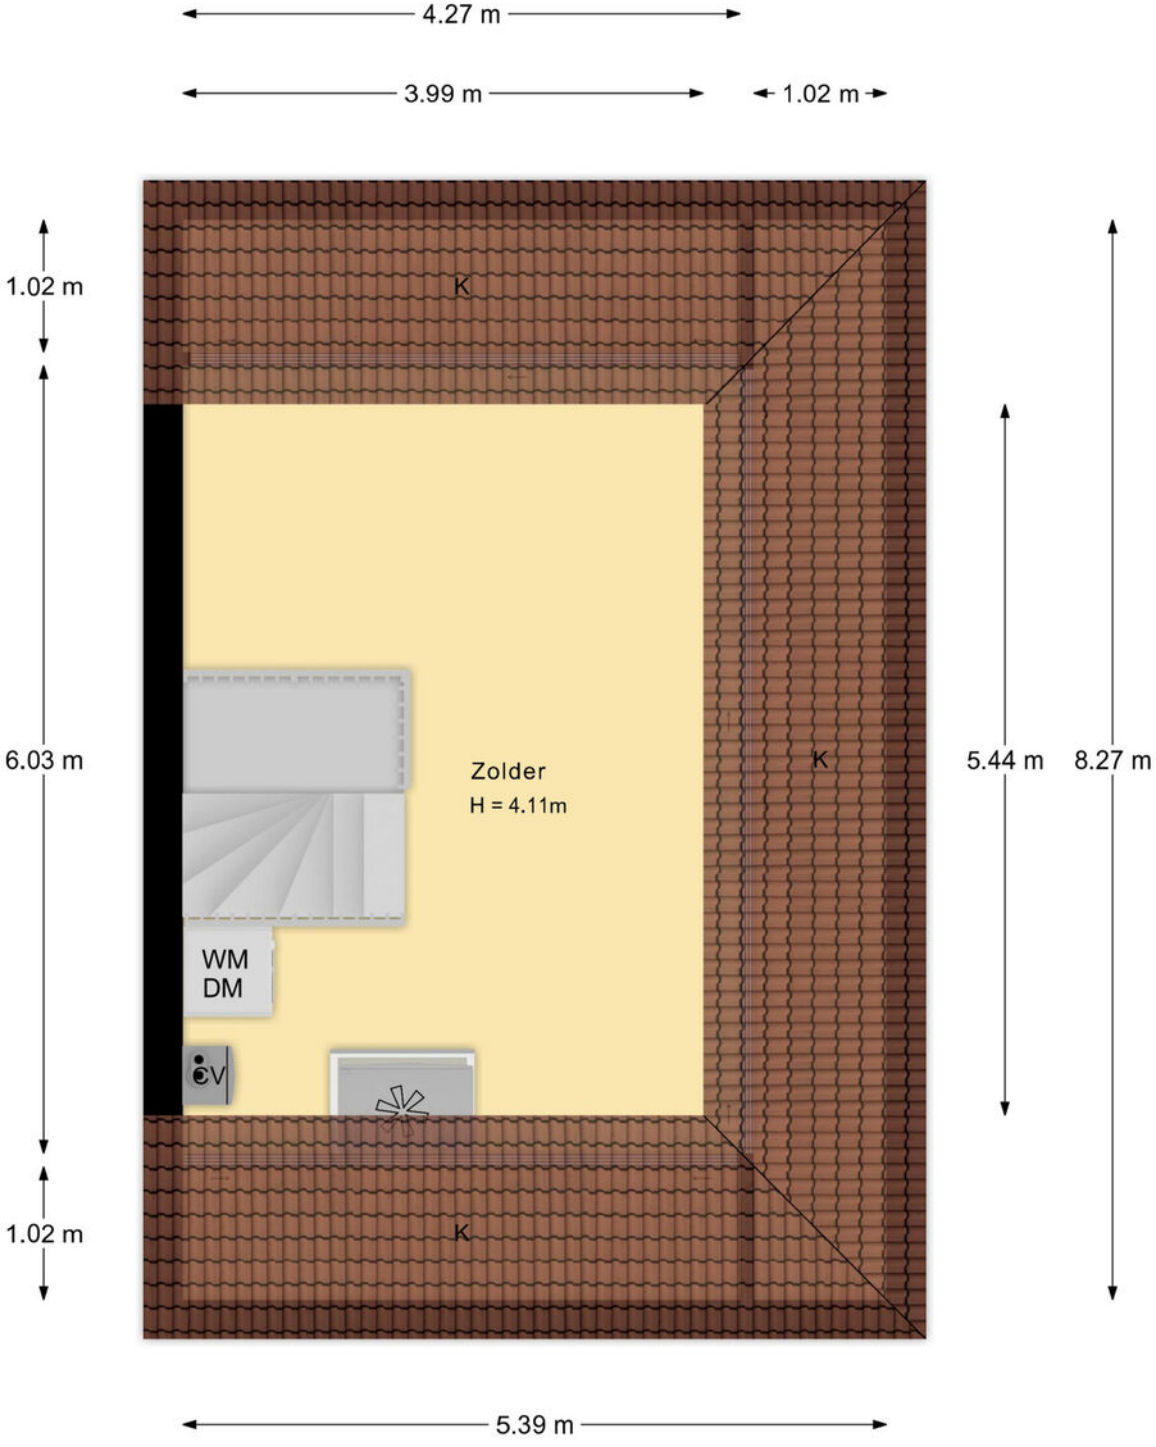

De plattegronden zijn met de grootste zorg samengesteld.
Aan deze plattegronden kunnen geen rechten worden ontleend.


Plattegrond



De plattegronden zijn met de grootste zorg samengesteld.
Aan deze plattegronden kunnen geen rechten worden ontleend.

Plattegrond

De Wiek 31 te Kootwijkerbroek
Berging

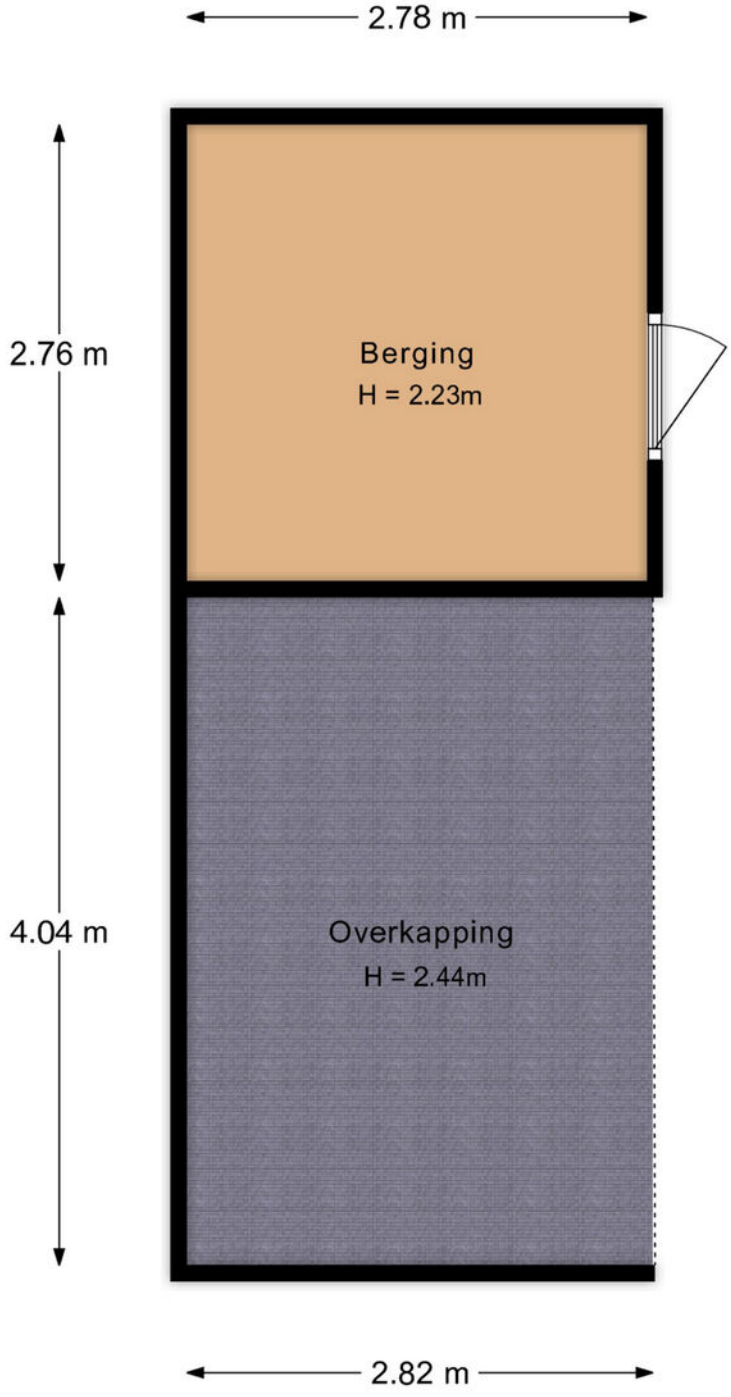

De plattegronden zijn met de grootste zorg samengesteld.
Aan deze plattegronden kunnen geen rechten worden ontleend.

Kadastrale kaart

Kadastrale kaart

Uw referentie: De Wiek 31



Deze kaart is noordgericht
12345 Perceelnummer
25 Huisnummer
Vastgestelde kadastrale grens
Voorlopige kadastrale grens
Administratieve kadastrale grens
Bebouwing

Schaal 1: 500

Kadastrale gemeente	Garderen
Sectie	G
Perceel	3736

kadaster

Voor een eensluidend uittreksel, geleverd op 29 september 2026
De bewaarder van het kadaster en de openbare registers

Aan dit uittreksel kunnen geen betrouwbare maten worden ontleend.
De Dienst voor het kadaster en de openbare registers behoudt zich de intellectuele eigendomsrechten voor, waaronder het auteursrecht en het databankenrecht.

Deze kaart is noordgericht. Aan dit uitreksel mogen geen maten worden ontleend.
De auteursrechten zijn voorbehouden aan de Dienst voor het Kadaster en de openbare registers.

Onze werkwijze



Bezichtiging

Tijdens een vrijblijvende bezichtiging wordt u door de makelaar rondgeleid en geïnformeerd over de woning. Indien u naar aanleiding van een bezichtiging interesse in de woning heeft, kunt u per e-mail of telefonisch een bieding met eventuele voorwaarden bij de makelaar neerleggen.

Een bieding bestaat uit:

- De hoogte van het bod
- Eventuele ontbindende voorwaarden voor het regelen van een financiering, het laten uitvoeren van een bouwkundige keuring of een andere voorwaarde
- De opleverdatum

Mondelinge overeenstemming

Nadat verkoper en koper het eens zijn geworden over de koopsom en voorwaarden wordt door ons een koopovereenkomst opgesteld. Hierin worden de gemaakte afspraken vastgelegd en onderstaande zaken worden onder andere in deze overeenkomst opgenomen.

- Er wordt door koper een bankgarantie/waarborgsom gesteld van 10% van de koopsom.
- Een particuliere koper heeft standaard 3 dagen bedenktijd vanaf het moment van het ter handstellen van de door beide partijen getekende koopovereenkomst. Eindigt de bedenktijd op een feestdag of in een weekend, dan wordt de termijn verlengd tot en met de eerstvolgende werkdag. Minimaal twee van de drie bedenkdagen moeten werkdagen zijn.
- De notaris waar de levering zal plaatsvinden
- Alle baten, lasten en verschuldigde canons worden vanaf de datum van overdracht door de notaris verrekend



Informatieplicht

De verkoper is verplicht de koper te informeren over alle omstandigheden die hem bekend zijn en waarvan hij in redelijkheid mag verwachten dat deze van belang zijn bij de besluitvorming van de koper. Deze informatie kunt u vinden in de vragenlijst die door de verkoper is ingevuld, maar ook in de lijst van zaken en eventueel in het eigendomsbewijs van de woning.

Onderzoeksplicht

De informatieplicht ontslaat de koper niet van een eigen onderzoeksplicht. Dit betekent dat de koper zelf onderzoek dient te doen (bv. raadplegen openbare registers, vergunningen). De koper kan zich niet beroepen op onbekendheid met feiten die hij zelf had kunnen waarnemen.

"Heeft u vragen over onze werkwijze? Neem gerust contact met ons op, wij staan u graag te woord!"

Vestiging Voorthuizen
voorthuizen@mnm.nl
0342 472 072

Disclaimer

Deze brochure is met de grootst mogelijke zorg samengesteld. Midden Nederland Woningmakelaars B.V. aanvaardt geen aansprakelijkheid ten aanzien van mogelijke onjuistheden en is niet aansprakelijk voor eventuele schade die zou kunnen ontstaan uit het gebruik van gegevens.

De plattegronden en kadastrale kaart in de brochure zijn ter indicatie. Hieraan kunnen geen rechten worden ontleend. Maten dienen in het werk gecontroleerd te worden.

Gratis waardebepaling



- Meeste transacties
  Wij verkopen jaarlijks de meeste huizen in Midden-Nederland
- Lokale marktkennis
  Onze makelaars zijn ervaren en thuis in uw omgeving
- Tevreden verkopers
  Meer dan 200 tevreden verkopers bevelen ons aan

Uw woning verkopen?

Vrijblijvend kennismaken

We snappen dat u een goed gevoel wilt hebben bij de makelaar die uw huis verkoopt. Daarom komen we graag kennismaken. Daarbij geven wij u meteen een inschatting van de marktwaarde van uw huis. Ook leggen we uit hoe we dat zouden aanpakken: uw huis verkopen. U kunt na afloop rustig beslissen.
Het eerste gesprek en de waardebepaling zijn vrijblijvend.

De beste presentatie van uw woning

Mogen we uw huis verkopen? Dan zetten we uw woning op alle mogelijke websites, social media en via mailings naar honderden woningzoekers die bij ons staan ingeschreven. Met professionele foto's, een woningvideo en 3D-plattegrond krijgen potentiële kopers de juiste eerste indruk. Laat die bezichtigingen maar komen!

Uw huis verkopen met een slimme verkoopstrategie

Doordat we veel huizen verkopen in de regio, weten we als geen ander hoe u op dit moment de beste prijs voor uw woning krijgt. We stemmen vooraf met u de verkoopstrategie af. Zetten we hoog in en mikken we op die ene koper? Of blijven we juist precies onder die psychologisch aantrekkelijke vraagprijs? Wij adviseren, u bepaalt hoe we uw huis verkopen!

We ontzorgen u tot aan de laatste handtekening

Na elke bezichtiging informeren we u snel over de indruk van de kijkers. Soms hebben we het eerste bod dan al op zak. We bespreken wat een slimme reactie is, waarna onze ervaren makelaars voor u het maximale uit de onderhandelingen halen. Qua verkoopprijs, verkoopcondities én overdrachtstermijn. Is de verkoop rond? Dan blijven we er voor u en nemen we u zoveel mogelijk werk uit handen. Van het koopcontract tot de opleverinspectie en de begeleiding van de overdracht bij de notaris.

Uw huis verkopen zonder zorgen, dat is ons werk!

Midden Nederland
MAKELAARS

Dé makelaar van Midden Nederland

MIDDEN NEDERLAND HYPOTHEKEN

Verhuizen naar een andere koopwoning

- Volop keuze uit meerdere hypotheekverstrekkers, zodat u altijd een lage hypotheekrente krijgt.
- Bij Midden Nederland Hypotheken vindt u hypotheekadvies en het kopen van een woning onder één dak. Dit voorkomt veel stress.
- Persoonlijk advies en begeleiding door ervaren hypotheekadviseurs.



Midden Nederland HYPOTHEKEN

Bij verhuizen komt veel kijken. Welke mogelijkheden zijn er bijvoorbeeld om uw huidige hypotheek mee te nemen? Of is het beter om een nieuwe hypotheek af te sluiten, om zo te profiteren van een lagere hypotheekrente?

De hypotheekadviseur van Midden Nederland Hypotheken kent de hypotheekvoorwaarden en weet welke oplossing het best is voor u. Hoeveel kunt u lenen? Wat worden de maandlasten? Wat komt er allemaal kijken bij de aankoop van een woning? Belangrijke vragen die u graag door een specialist beantwoord ziet voordat u een nieuwe woning koopt.

Onafhankelijk advies

Onze ervaren hypotheekadviseurs zijn specialisten op financieel gebied en geven klanten in de gehele regio uitstekend advies over hypotheken en daaraan gelieerde verzekeringen. Midden Nederland Hypotheken biedt u volop keuze uit tientallen hypotheekverstrekkers, waardoor u de hypotheek vindt die het beste bij u past. De kennis, de persoonlijke aandacht en het gedegen advies worden door onze klanten gewaardeerd op Adviesskeuze.nl met een 9,8.

Kosteloos oriënteren

Een gesprek met één van onze hypotheekadviseurs kan plaatsvinden bij u thuis, bij ons op kantoor of via videobellen. Bij videobellen heeft u via een beveiligde omgeving via de computer, tablet of smartphone direct contact met Midden Nederland Hypotheken.

Onze ervaren hypotheek adviseurs kennen de markt als geen ander. Maak via telefoonnummer **0342-417375** een afspraak voor een gratis oriënterend hypotheekgesprek.

OverwaardeTip

Ben je de eigenaar van een woning, dan is het verschil tussen de verkoopprijs en de huidige hypotheek de overwaarde. Meestal is dit geld nodig voor de aankoop van je nieuwe woning.

De overwaarde komt echter pas later beschikbaar nadat je woning is verkocht en overgedragen bij de notaris. Is je woning niet verkocht en overgedragen, dan zal er vaak 'voorgefinancierd' moeten worden. Dat kan door middel van een overbruggingskrediet. Je leeftijd speelt hierin geen rol!

Aantekeningen.

Aantekeningen.

Professionals in woning-makelaardij

Daarom kiezen voor Midden Nederland Makelaars

Midden Nederland MAKELAARS

Wonen

Met zes vestigingen in de regio heeft Midden Nederland Makelaars een prachtig netwerk met heel veel woningzoekenden, welke in ons bestand ingeschreven staan. Elke vestiging wordt bemand door professionele NVM makelaars.

Midden Nederland MAKELAARS

Bedrijfsonroerendgoed

Door de diepgaande kennis die onze bedrijfsmakelaars hebben, worden ze veelvoudig ingeschakeld. Voor verkoop, verhuur en taxaties van winkels, kantoren, bedrijfspanden, bedrijfscomplexen en bouwgrond.

Midden Nederland MAKELAARS

Agrarisch

Agrarisch en landelijk vastgoed is een vakgebied dat gespecialiseerde kennis vereist.
Die kennis vindt u bij Midden Nederland Makelaars met professionals die dag-in-dag-uit bezig zijn op dit specifieke gebied van de makelaardij.
Wij zijn lid van de Nederlandse Vereniging van Rentmeesters en NVM Landelijk Vastgoed.

Midden Nederland HYPOTHEKEN

Hypotheken

Midden Nederland Hypotheken is niet gebonden aan een bank of enig andere financiële instelling. Dat stelt ons in staat de hypotheek samen te stellen tegen de meest gunstige condities.
Met recht echt maatwerk.

Vestiging Barneveld
barneveld@mnm.nl - 0342 423 400
Kampstraat 32, Barneveld

Vestiging Ermelo
ermelo@mnm.nl - 0341 553 773
Raadhuisplein 1, Ermelo

Vestiging Harderwijk
harderwijk@mnm.nl - 0341 411 541
Kuipwal 41, Harderwijk

Vestiging Nijkerk
nijkerk@mnm.nl - 033 246 06 01
Oranjelaan 6, Nijkerk

Vestiging Putten
putten@mnm.nl - 0341 354 011
Dorpsstraat 64/66, Putten

Vestiging Voorthuizen
voorthuizen@mnm.nl - 0342 472 072
Sportparkstraat 2, Voorthuizen

NVM · Nederlands Register Vastgoed Taxateurs · vastgoedcert gecertificeerd · Erkend Hypotheek adviseur